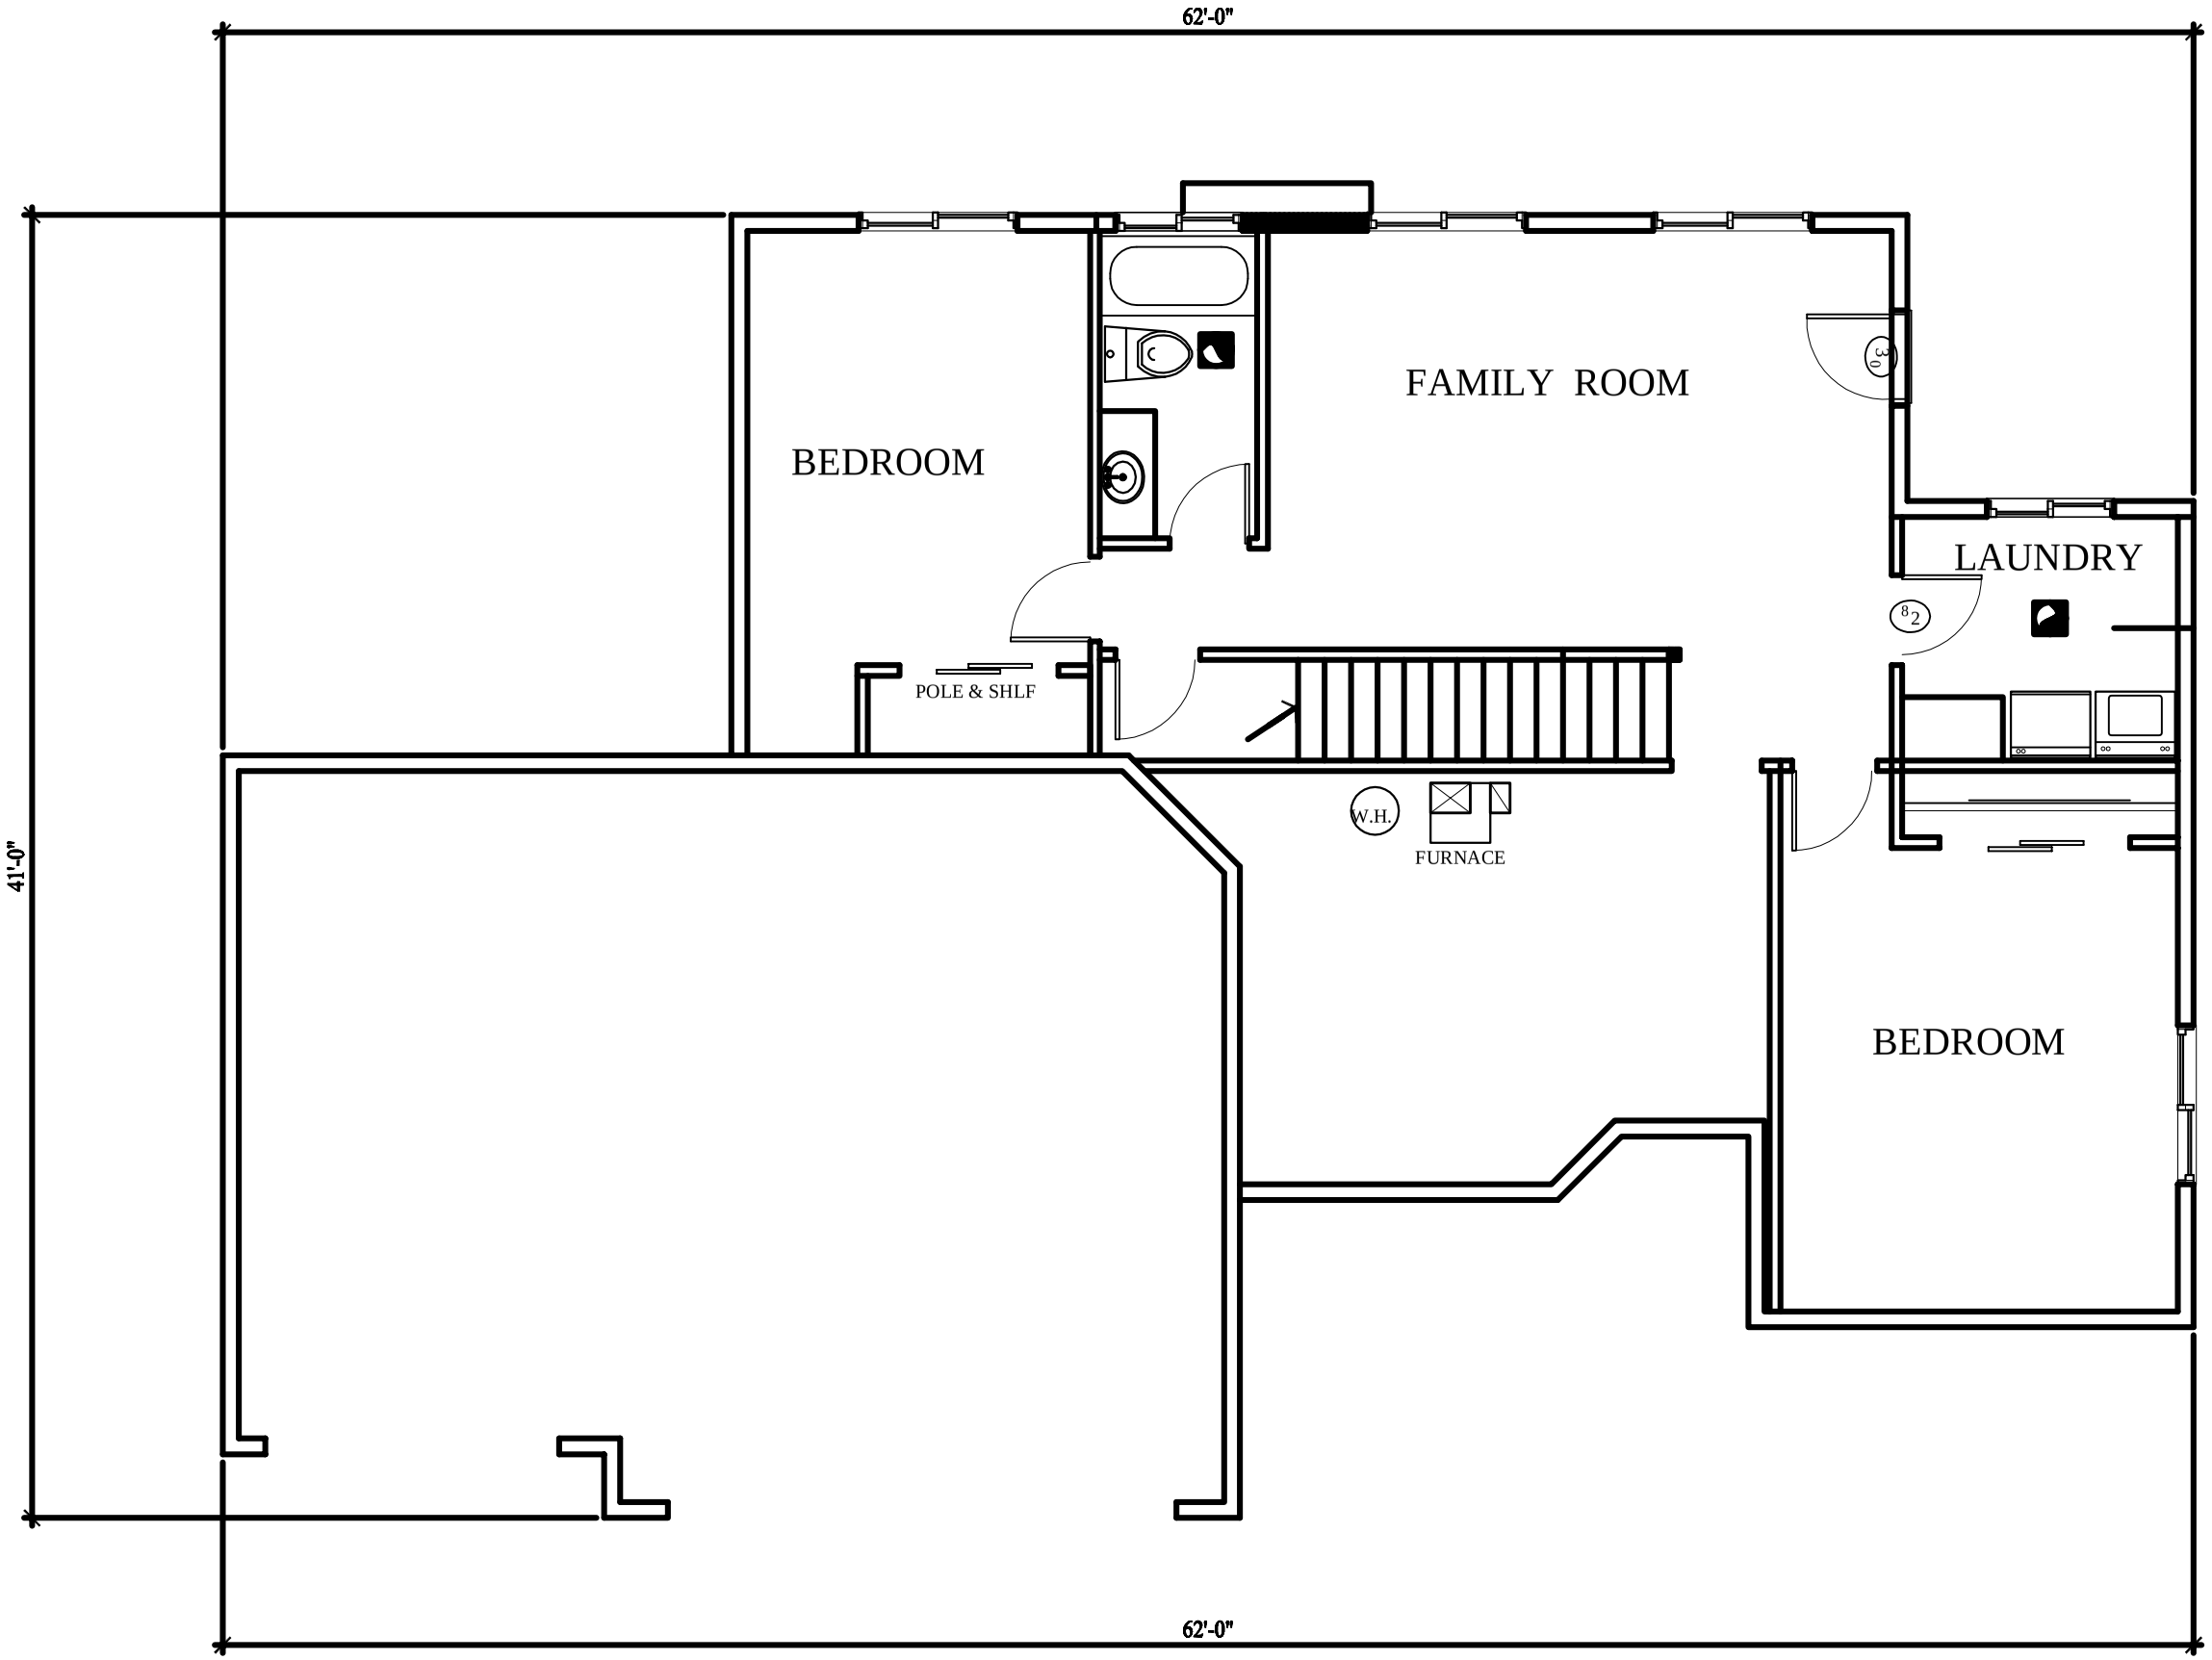

BASEMENT FRAMING PLAN 1230